-К2-

М 1 : 500 по горизонтали
М 1 : 100 по вертикали

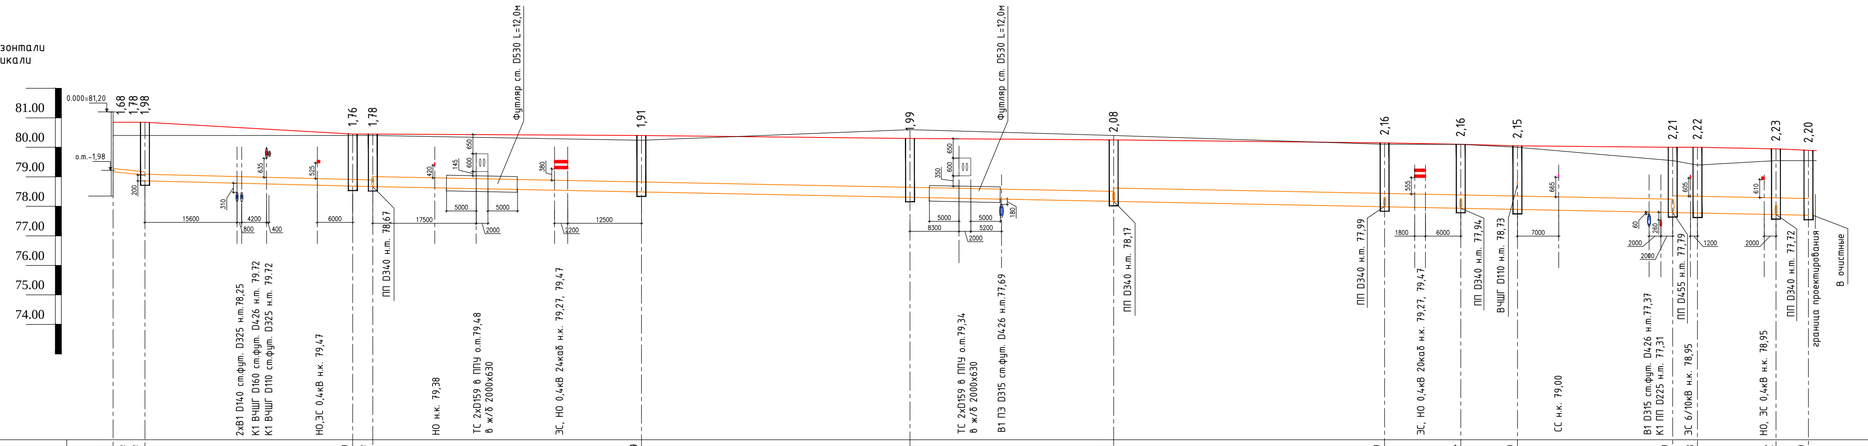

| | | |