


М 1 : 500 по горизонтали  
 М 1 : 100 по вертикали

-К2-

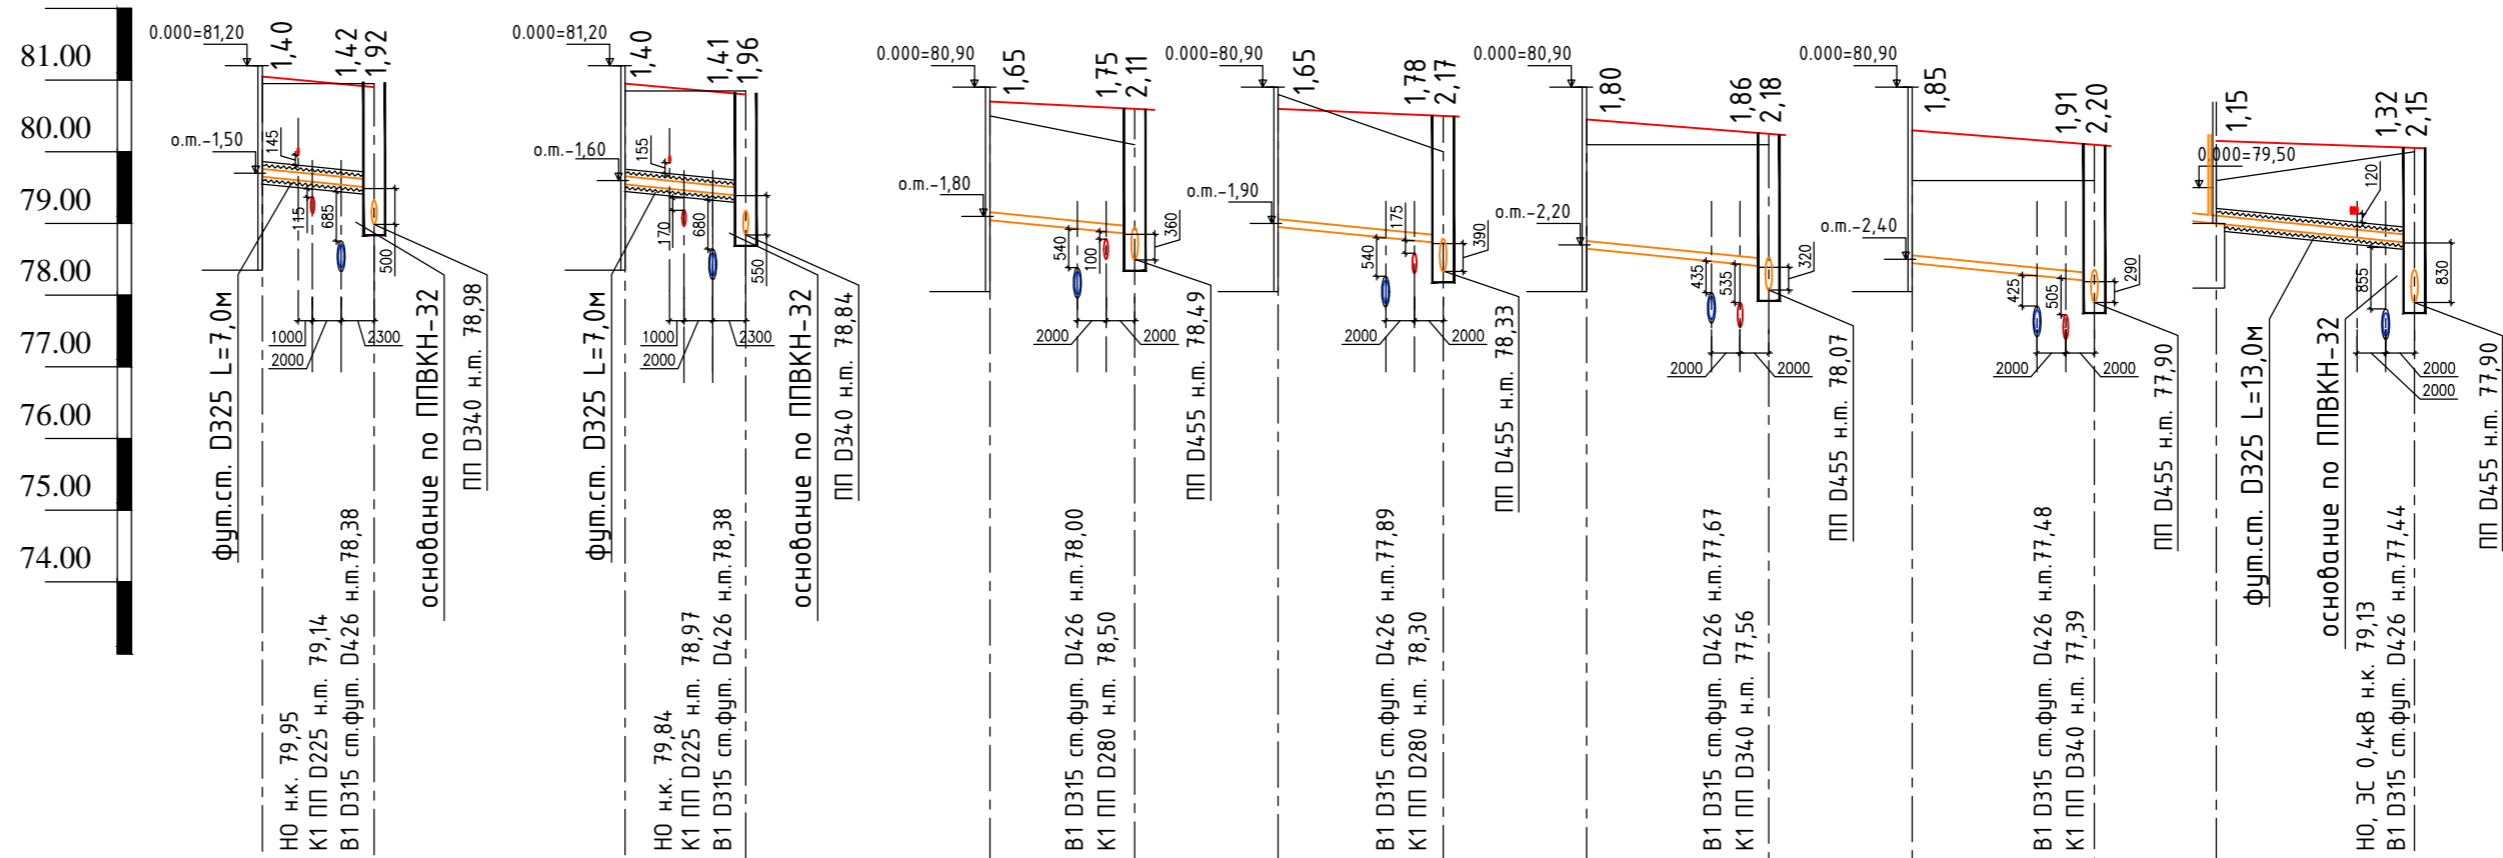

|                                    |                                      
|------------------------------------|--------------------------------------|----------|------------------------|----------|------------|----------|------------|-----------|------------|-----------|------------|-----------|------------|-----------|------------|-----------|------------------------|-------|-------|-------|
| Отметка низ тр.                    | 79,65                                | 79,48    | 79,55                  | 79,39    | 78,84      | 79,05    | 78,85      | 78,49     | 78,95      | 78,72     | 78,33      | 78,65     | 78,39      | 78,07     | 78,45      | 78,19     | 77,90                  | 79,00 | 78,73 | 77,90 |
| Проектная отметка земли            | 81,05                                | 80,90    | 80,95                  | 80,80    |            | 80,70    | 80,60      |           | 80,60      | 80,50     |            | 80,45     | 80,25      |           | 80,30      | 80,10     |                        | 80,15 | 80,05 |       |
| Натурная отметка земли             | 80,95                                | 80,95    | 80,85                  | 80,85    |            | 80,50    | 80,10      |           | 80,80      | 80,00     |            | 80,10     | 80,10      |           | 79,60      | 79,60     |                        | 79,60 | 80,00 |       |
| Обозначение трубы и тип изоляции   | ВЧШГ D110 скорлупы ППУ               |          | ВЧШГ D110 скорлупы ППУ |          |            |          | ВЧШГ D110  |           | ВЧШГ D110  |           | ВЧШГ D110  |           | ВЧШГ D110  |           | ВЧШГ D110  |           | ВЧШГ D110 скорлупы ППУ |       |       |       |
| Основание                          | Естественное, песчаная подсыпка 0,1м |          |                        |          |            |          |            |           |            |           |            |           |            |           |            |           |                        |       |       |       |
| Длина                              | 8,2                                  |          | 8,2                    |          | 10,1       |          | 2,0        |           | 11,5       |           | 2,0        |           | 12,7       |           | 2,0        |           | 12,7                   |       | 13,8  |       |
| Уклон, %                           | 2,0                                  |          | 2,0                    |          |            |          |            |           |            |           |            |           |            |           |            |           |                        |       |       |       |
| Расстояние                         | 8,2                                  |          | 8,2                    |          | 10,1       |          | 11,5       |           | 11,5       |           | 12,7       |           | 12,7       |           | 12,7       |           | 13,8                   |       | 13,8  |       |
| Номер колодца, точки угла поворота | вып. поз.1                           | Д3 D1500 | вып. поз.1             | Д5 D1500 | вып. поз.2 | Д9 D1500 | вып. поз.2 | Д10 D1500 | вып. поз.2 | Д14 D1500 | вып. поз.2 | Д15 D1500 | вып. поз.2 | Д15 D1500 | вып. поз.4 | Д27 D1500 |                        |       |       |       |

Согласовано

|              |              |              |
|--------------|--------------|--------------|
| Инв. № подл. | Подп. и дата | Взам. инв. № |
|              |              |              |

Футляры стальные ГОСТ 10704-91

|     |      |      |       |         |                      |                               |      |
|-----|------|------|-------|---------|----------------------|-------------------------------|------|
|     |      |      |       |         | НН-09/2014 - ВНС - Л |                               |      |
| Изм | № уч | Лист | № док | Подпись | Дата                 |                               |      |
|     |      |      |       |         |                      | Стадия                        | Лист |
|     |      |      |       |         |                      | Р                             | 7    |
|     |      |      |       |         | 8.15                 | Продольный профиль водостока. |      |
|     |      |      |       |         |                      | Выпуски                       |      |

Формат А2