


Разрез траншеи водостока M1:50

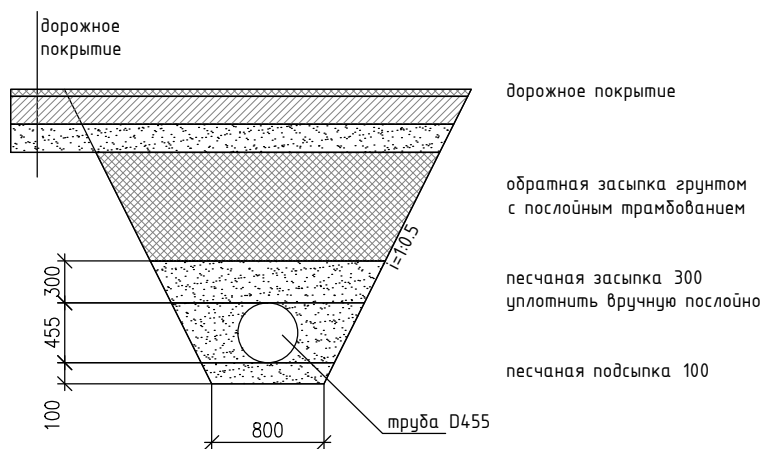

Согласовано

Взам. инв. №

Подп. и дата

Инв. № подл.

НН-09/2014 - ВНС - Л

Изм.	№ уч.	Лист	№ док.	Подпись	Дата

Стадия	Лист	Листов
Р	11	

Наружные сети водостока.
Сечение траншеи

Формат А4