
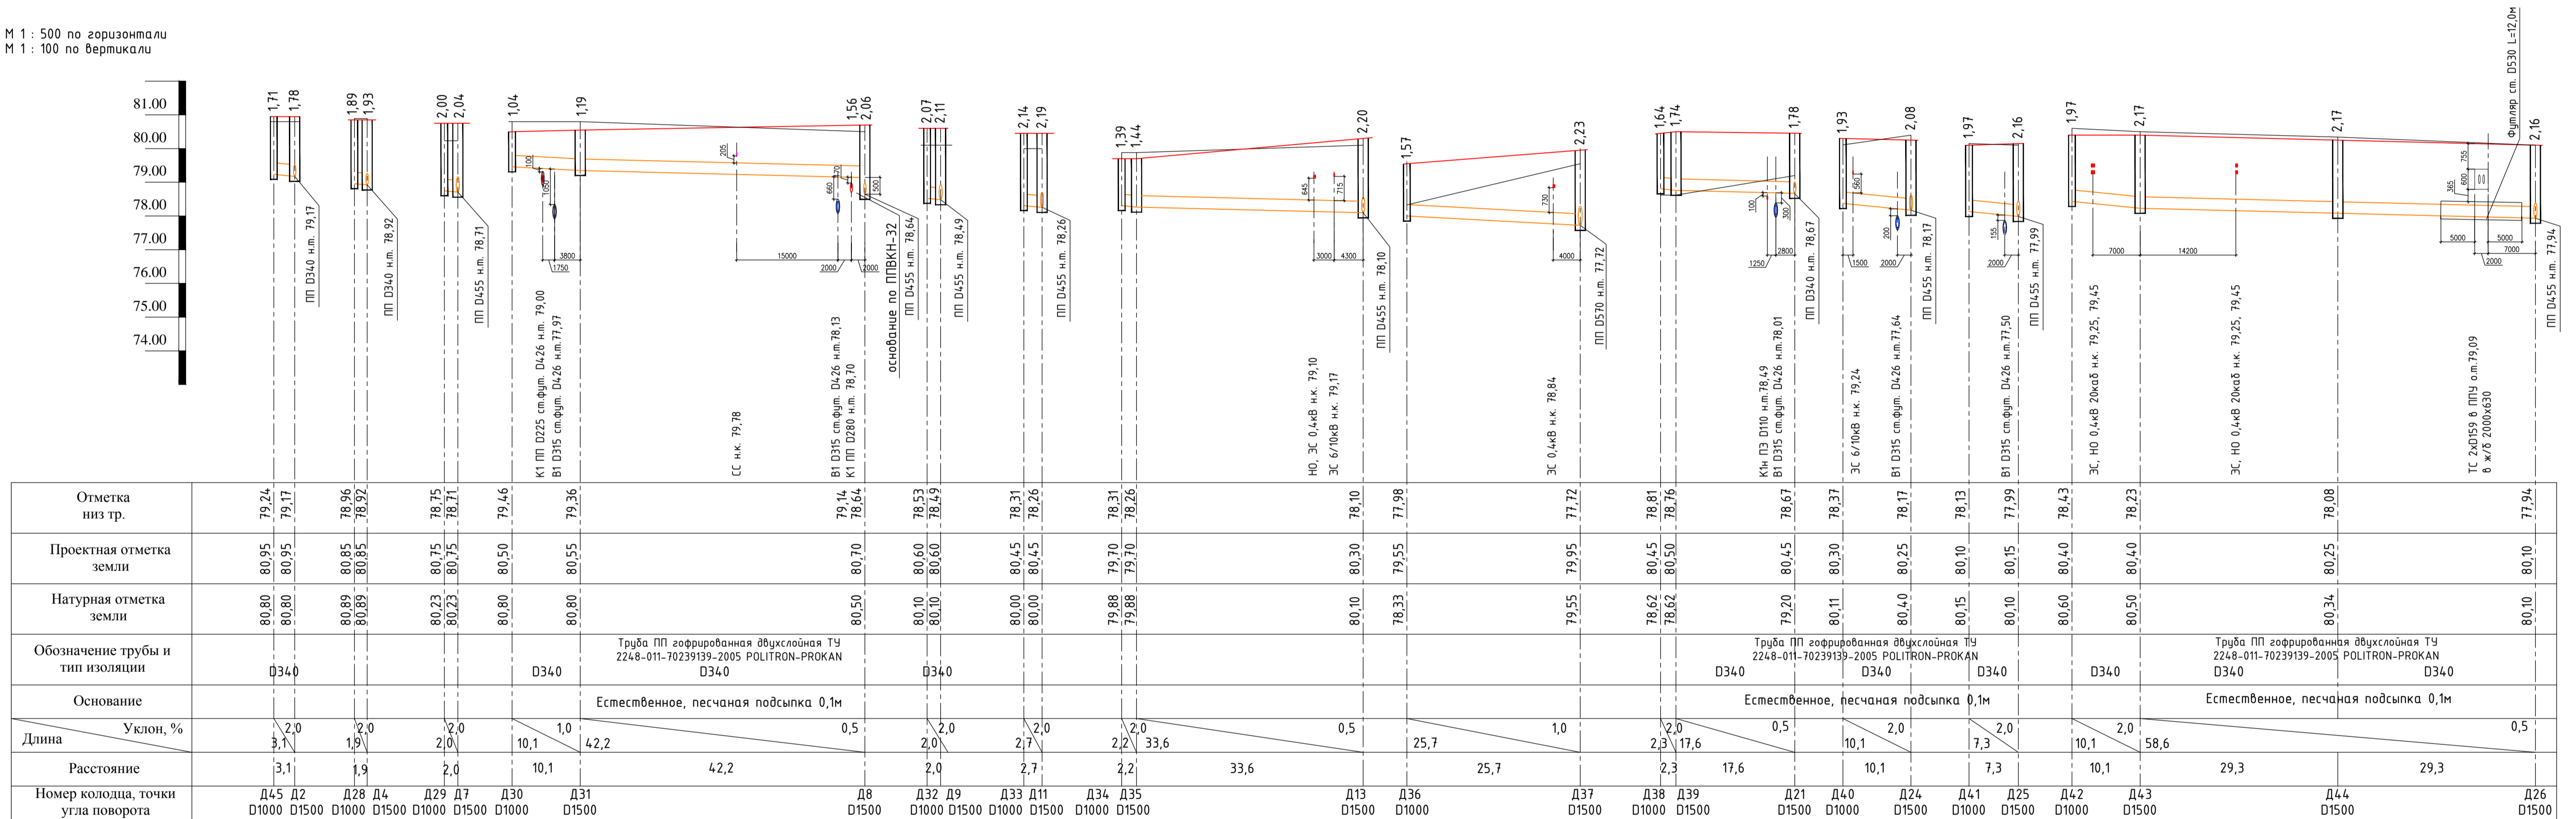


M 1 : 500 по горизонтали
M 1 : 100 по вертикали

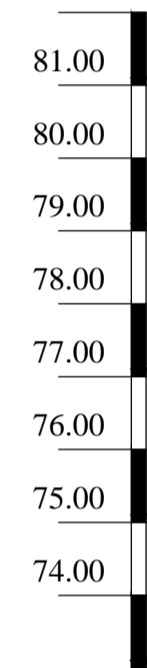

Составлено

Лист № подл.

Лист № док.

Взам. инв. №

Лист № уч.

Под.

Дата

НН-09/2014 - ВНС - Л

Изм.	№	уч.	Лист	№	док.	Под.	Дата	Стадия	Лист	Листов
								Р	6	
Продольный профиль водостока. Дождеприемники										